




MIESZKANIE **A4**

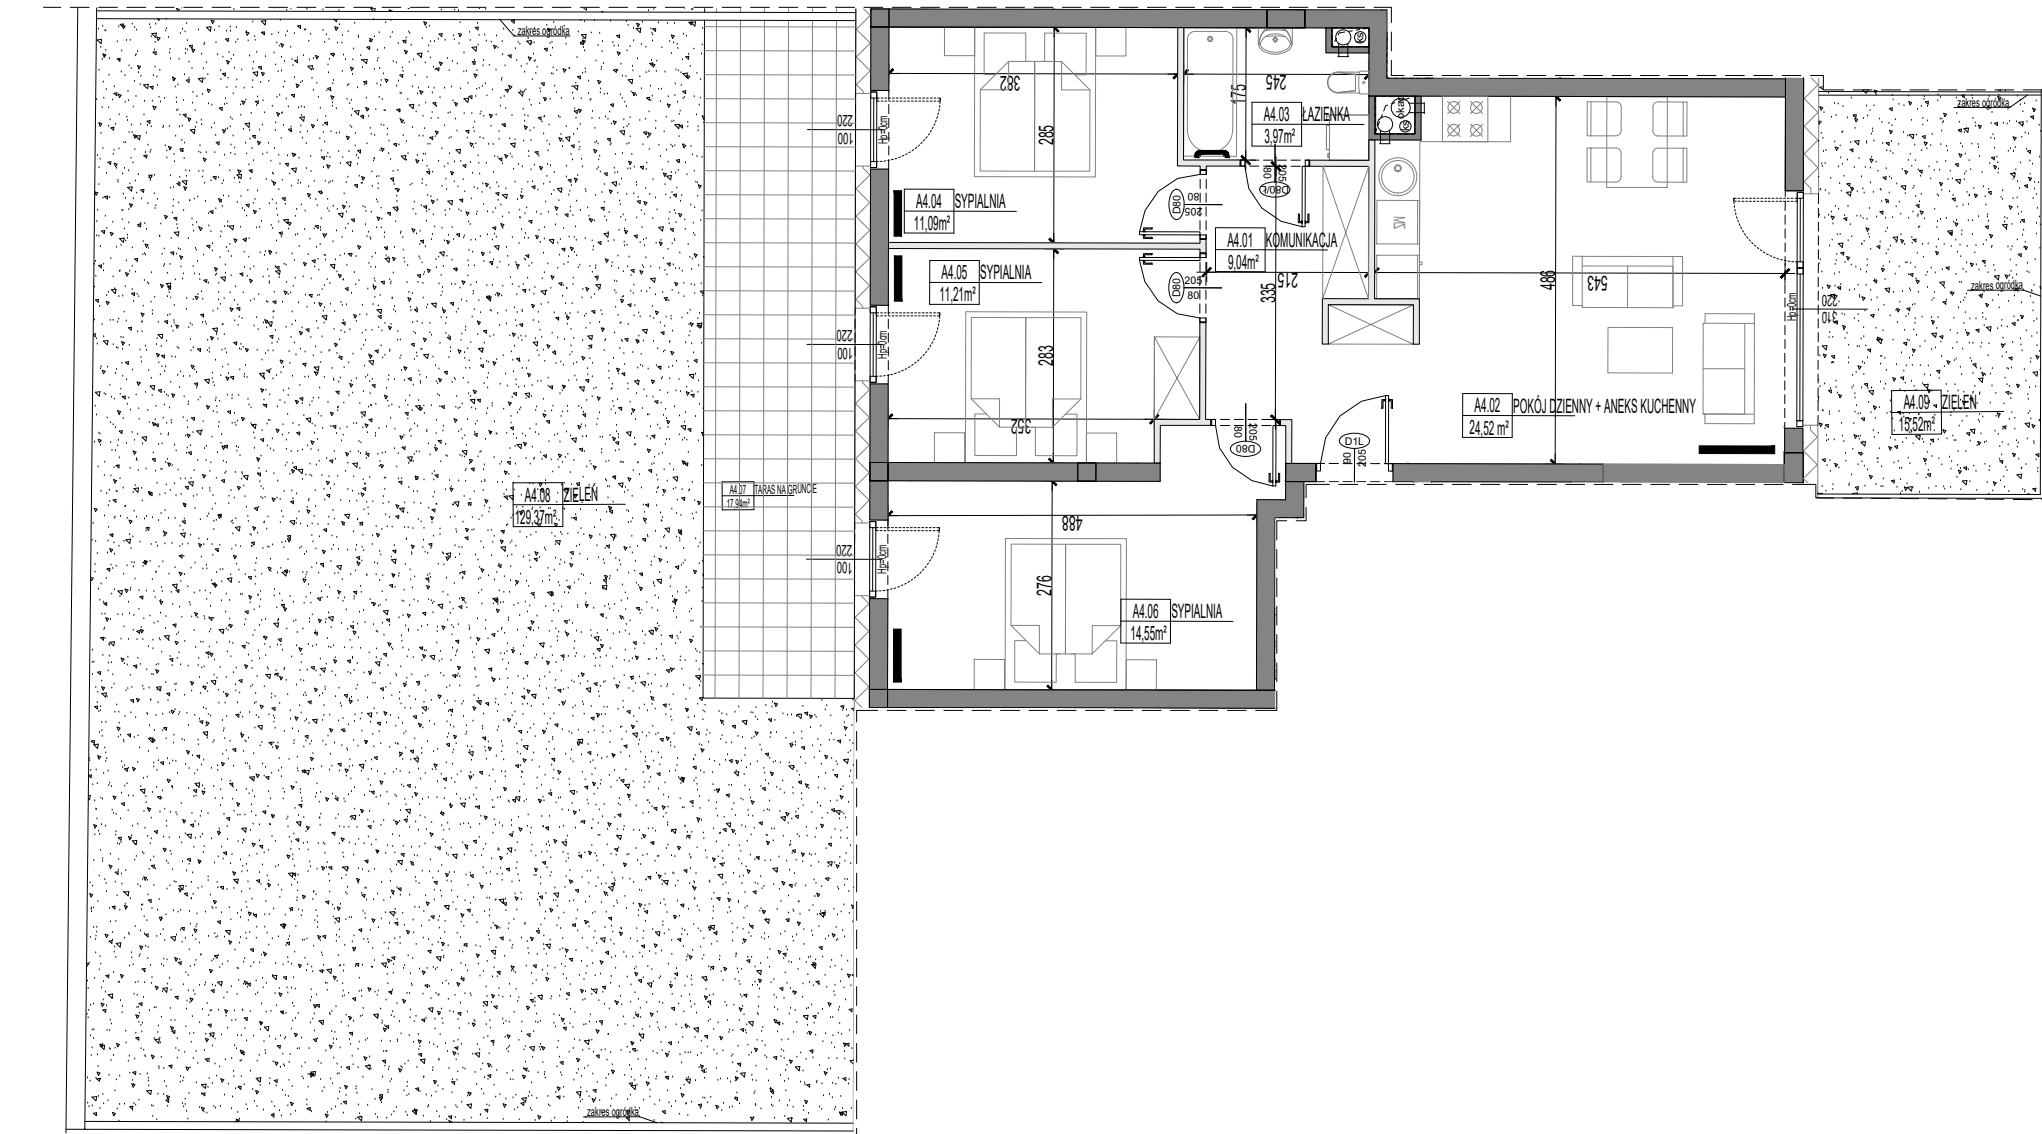

RZUT PARTERU

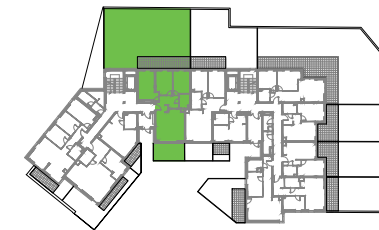

BUDYNEK A

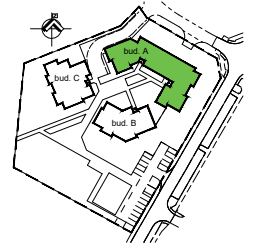

- LEGENDA**
- wymiary okna, drzwi (szer./wys.)
 - ściany z możliwością rozbiórki
 - ściana nierozbieralna

UWAGI:

- Na etapie projektu budowlanego mogą wystąpić nieznaczne różnice w parametrach elementów konstrukcyjnych obiektu oraz niewielkie różnice wymiarów, powierzchni pomieszczeń i usytuowania elementów powstałych w trakcie prac budowlanych.
- Wymiary pomieszczeń, lokalizację przyborów sanitarnych, etc. podano zgodnie z projektem wykonawczym.
- Wymiary podano bez uwzględniania tynków. Powierzchnia użytkowa mieszkania liczona zgodnie z obowiązującymi normami. Wysokość pomieszczeń od szlichty do powierzchni wykończonego stropu wynosi nie mniej niż 265 cm. Na rysunku nie pokazano rozprawdzeń instalacyjnych.
- Standard wykończenia jest określony w odrębnym załączniku do umowy.

ZESTAWIENIE POWIERZCHNI

MIESZKANIE A4- 4PK

NR	NAZWA POMIESZCZENIA	POW.(m2)
01	KOMUNIKACJA	9,04
02	POKÓJ DZIENNY+ ANEKS KUCHENNY	24,52
03	ŁAZIENKA	3,97
04	SYPIALNIA	11,09
05	SYPIALNIA	11,21
06	SYPIALNIA	14,55
OGRÓDKI, W TYM:		
07	TARASY NA GRUNCIE	17,94
08	ZIELEŃ	129,37
09	ZIELEŃ	15,52

74,38m²
PARTER