

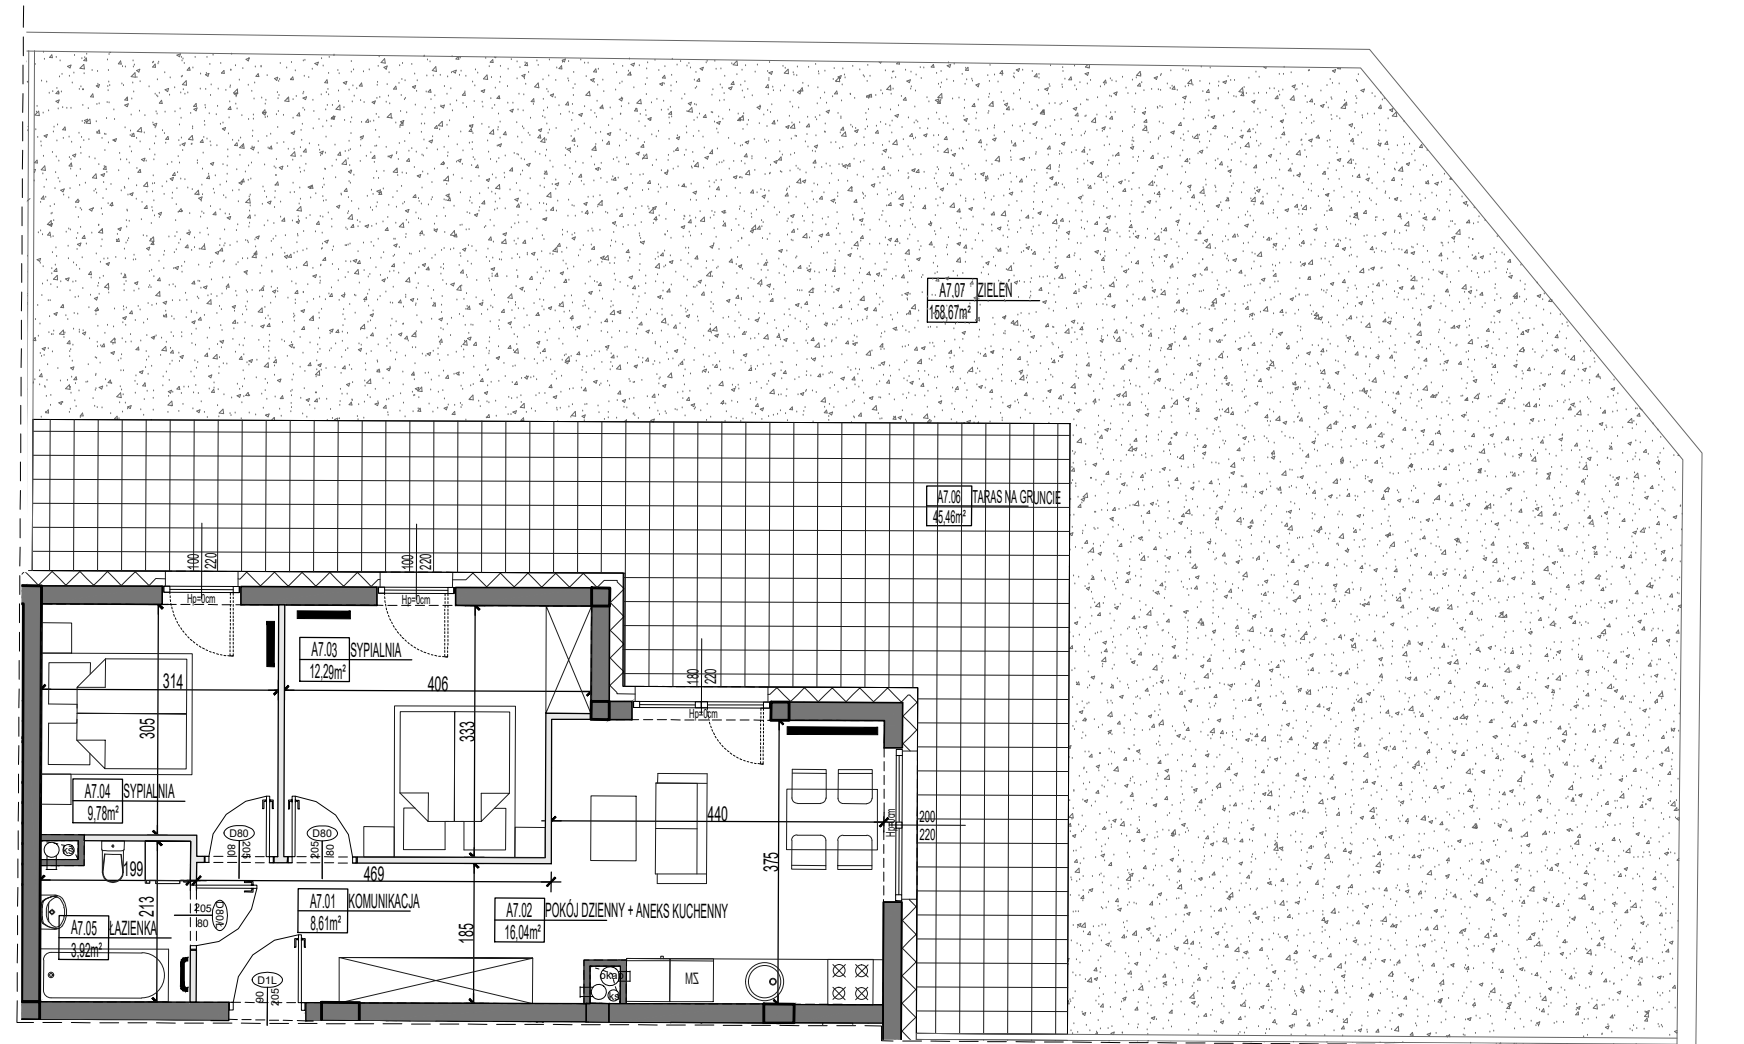


MIESZKANIE **A7**

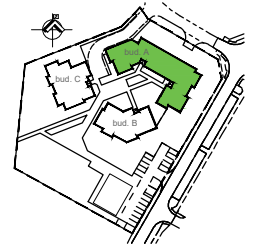

RZUT PARTERU

BUDYNEK A

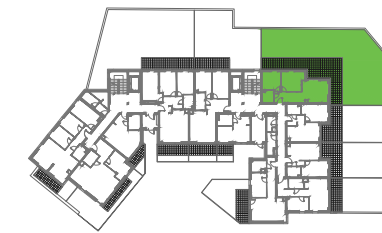

**LEGENDA**

- wymiary okna, drzwi (szer./wys.)
- ściany z możliwością rozbiórki
- ściana nierozbieralna

**UWAGI:**

- Na etapie projektu budowlanego mogą wystąpić nieznaczne różnice w parametrach elementów konstrukcyjnych obiektu oraz niewielkie różnice wymiarów, powierzchni pomieszczeń i usytuowania elementów powstałych w trakcie prac budowlanych.
- Wymiary pomieszczeń, lokalizację przyborów sanitarnych, etc. podano zgodnie z projektem wykonawczym.
- Wymiary podano bez uwzględnienia tynków. Powierzchnia użytkowa mieszkania liczona zgodnie z obowiązującymi normami. Wysokość pomieszczeń od szlichty do powierzchni wykończonego stropu wynosi nie mniej niż 265 cm. Na rysunku nie pokazano rozprwadzeń instalacyjnych.
- Standard wykończenia jest określony w odrębnym załączniku do umowy.

**ZESTAWIENIE POWIERZCHNI**

MIESZKANIE A7- 3PK		
NR	NAZWA POMIESZCZENIA	POW.(m2)
01	KOMUNIKACJA	8,61
02	POKÓJ DZIENNY+ ANEKS KUCHENNY	16,04
03	SYPIALNIA	12,29
04	SYPIALNIA	9,78
05	ŁAZIENKA	3,92
OGRÓDKI, W TYM:		
06	TARASY NA GRUNCIE	45,46
07	ZIELEN	158,67

**50,64m<sup>2</sup>**  
**PARTER**