




MIESZKANIE **A5**

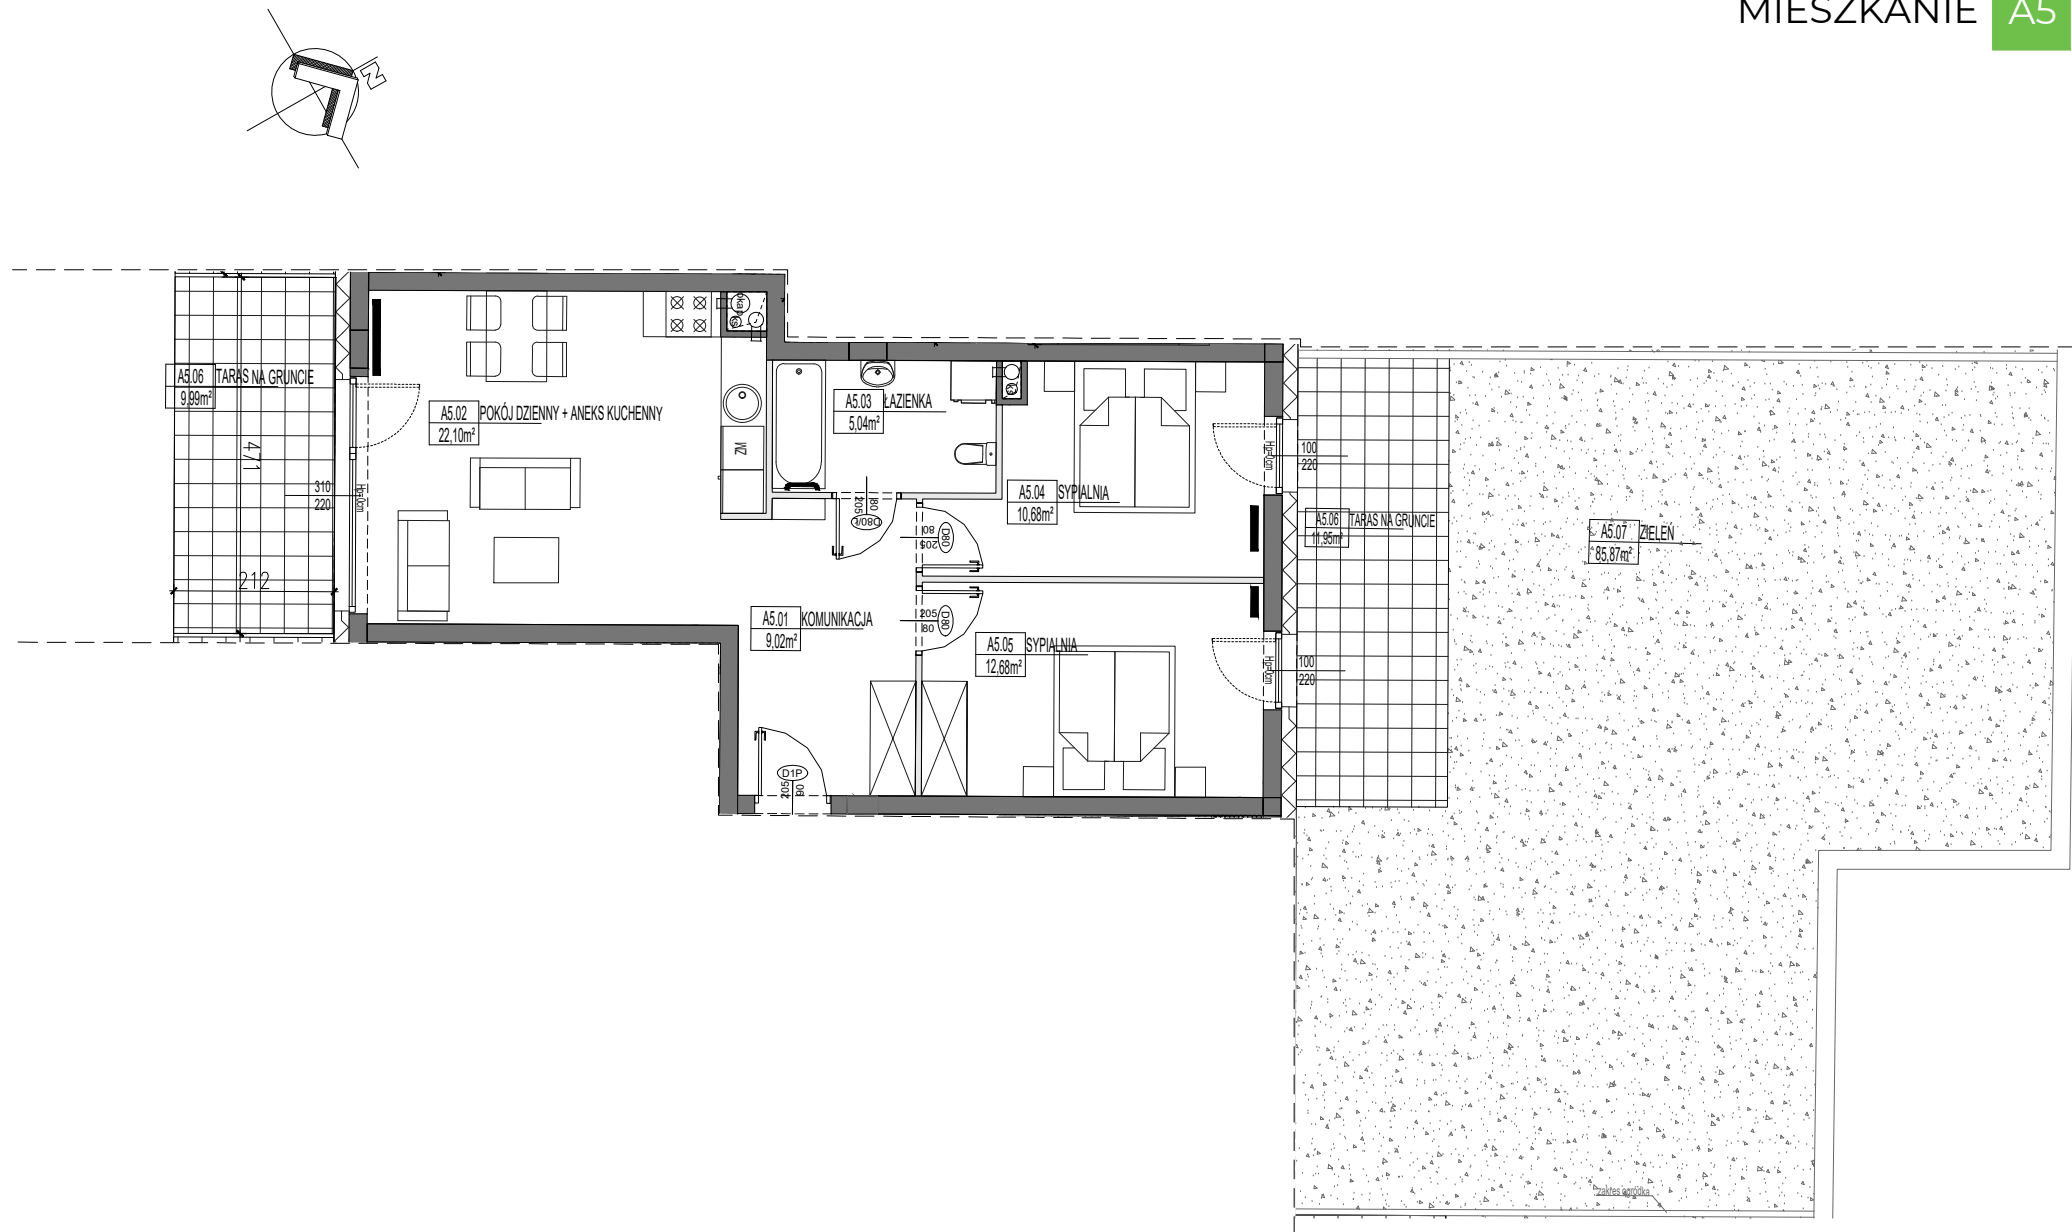

RZUT PARTERU

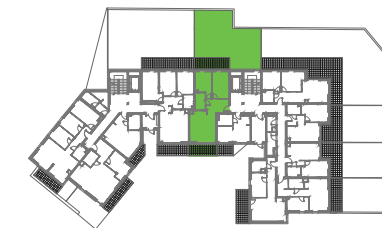

BUDYNEK A

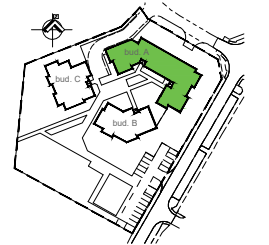

**LEGENDA**

- wymiary okna, drzwi (szer./wys.)
- ściany z możliwością rozbiórki
- ściana nierozbieralna

**UWAGI:**

- Na etapie projektu budowlanego mogą wystąpić nieznaczne różnice w parametrach elementów konstrukcyjnych obiektu oraz niewielkie różnice wymiarów, powierzchni pomieszczeń i usytuowania elementów powstałych w trakcie prac budowlanych.
- Wymiary pomieszczeń, lokalizację przyborów sanitarnych, etc. podano zgodnie z projektem wykonawczym.
- Wymiary podano bez uwzględniania tynków. Powierzchnia użytkowa mieszkania liczona zgodnie z obowiązującymi normami. Wysokość pomieszczeń od szlichty do powierzchni wykończonego stropu wynosi nie mniej niż 265 cm. Na rysunku nie pokazano rozprowadzeń instalacyjnych.
- Standard wykończenia jest określony w odrębnym załączniku do umowy.

**ZESTAWIENIE POWIERZCHNI**

NR	NAZWA POMIESZCZENIA	POW.(m <sup>2</sup> )
01	KOMUNIKACJA	9,02
02	POKÓJ DZIENNY+ANEKS KUCHENNY	22,10
03	ŁAZIENKA	5,04
04	SYPIALNIA	10,68
05	SYPIALNIA	12,68
06	OGRÓDKI, W TYM: TARASY NA GRUNCIE	21,94
07	ZIELEŃ	85,87

**59,52m<sup>2</sup>**  
**PARTER**